



POHLEDY
Měřítko 1:100


Pohled západní

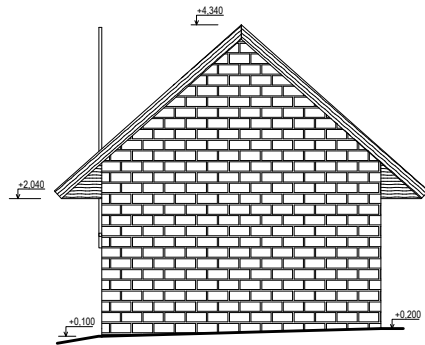


Pohled jižní

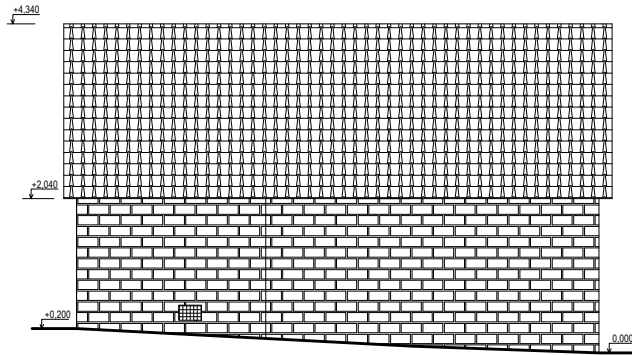

Pohled východní

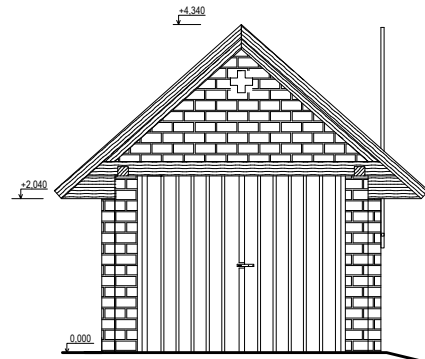

Pohled severní

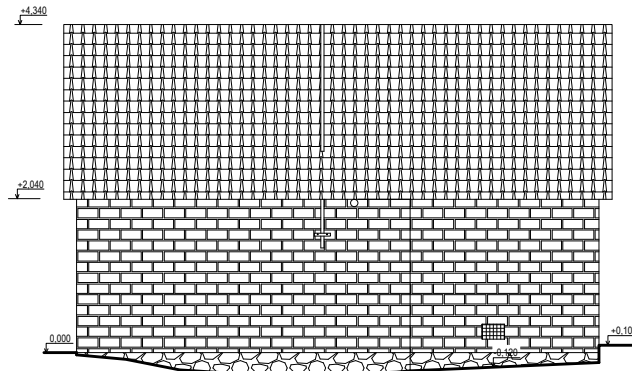

0.000 = PODLAHA 1.NP

VYPRACOVAL:	KONTROLOVAL:	AUTORIZOVAL:		
David Meduna	Ing. Viktor Meduna	Ing. Viktor Meduna		
INVESTOR: Obecní úřad Mladoňovice, Mladoňovice 14, Slatiňany, 538 21			FORMÁT	A4
MÍSTO STAVBY: Parcela č. 33, obec Petřikovice u Mladoňovic, okres Chrudim			DATUM	8/2016
STAVBA: Hasičská zbrojnice			ÚČEL	DPS, návrh opravy
OBSAH: Pohledy S, J, V, Z - starý stav			ČÁST	STAVEBNÍ
			MĚŘÍTKO	1:100
			KOPIE Č.	
			Č. VÝKRESU	1.04